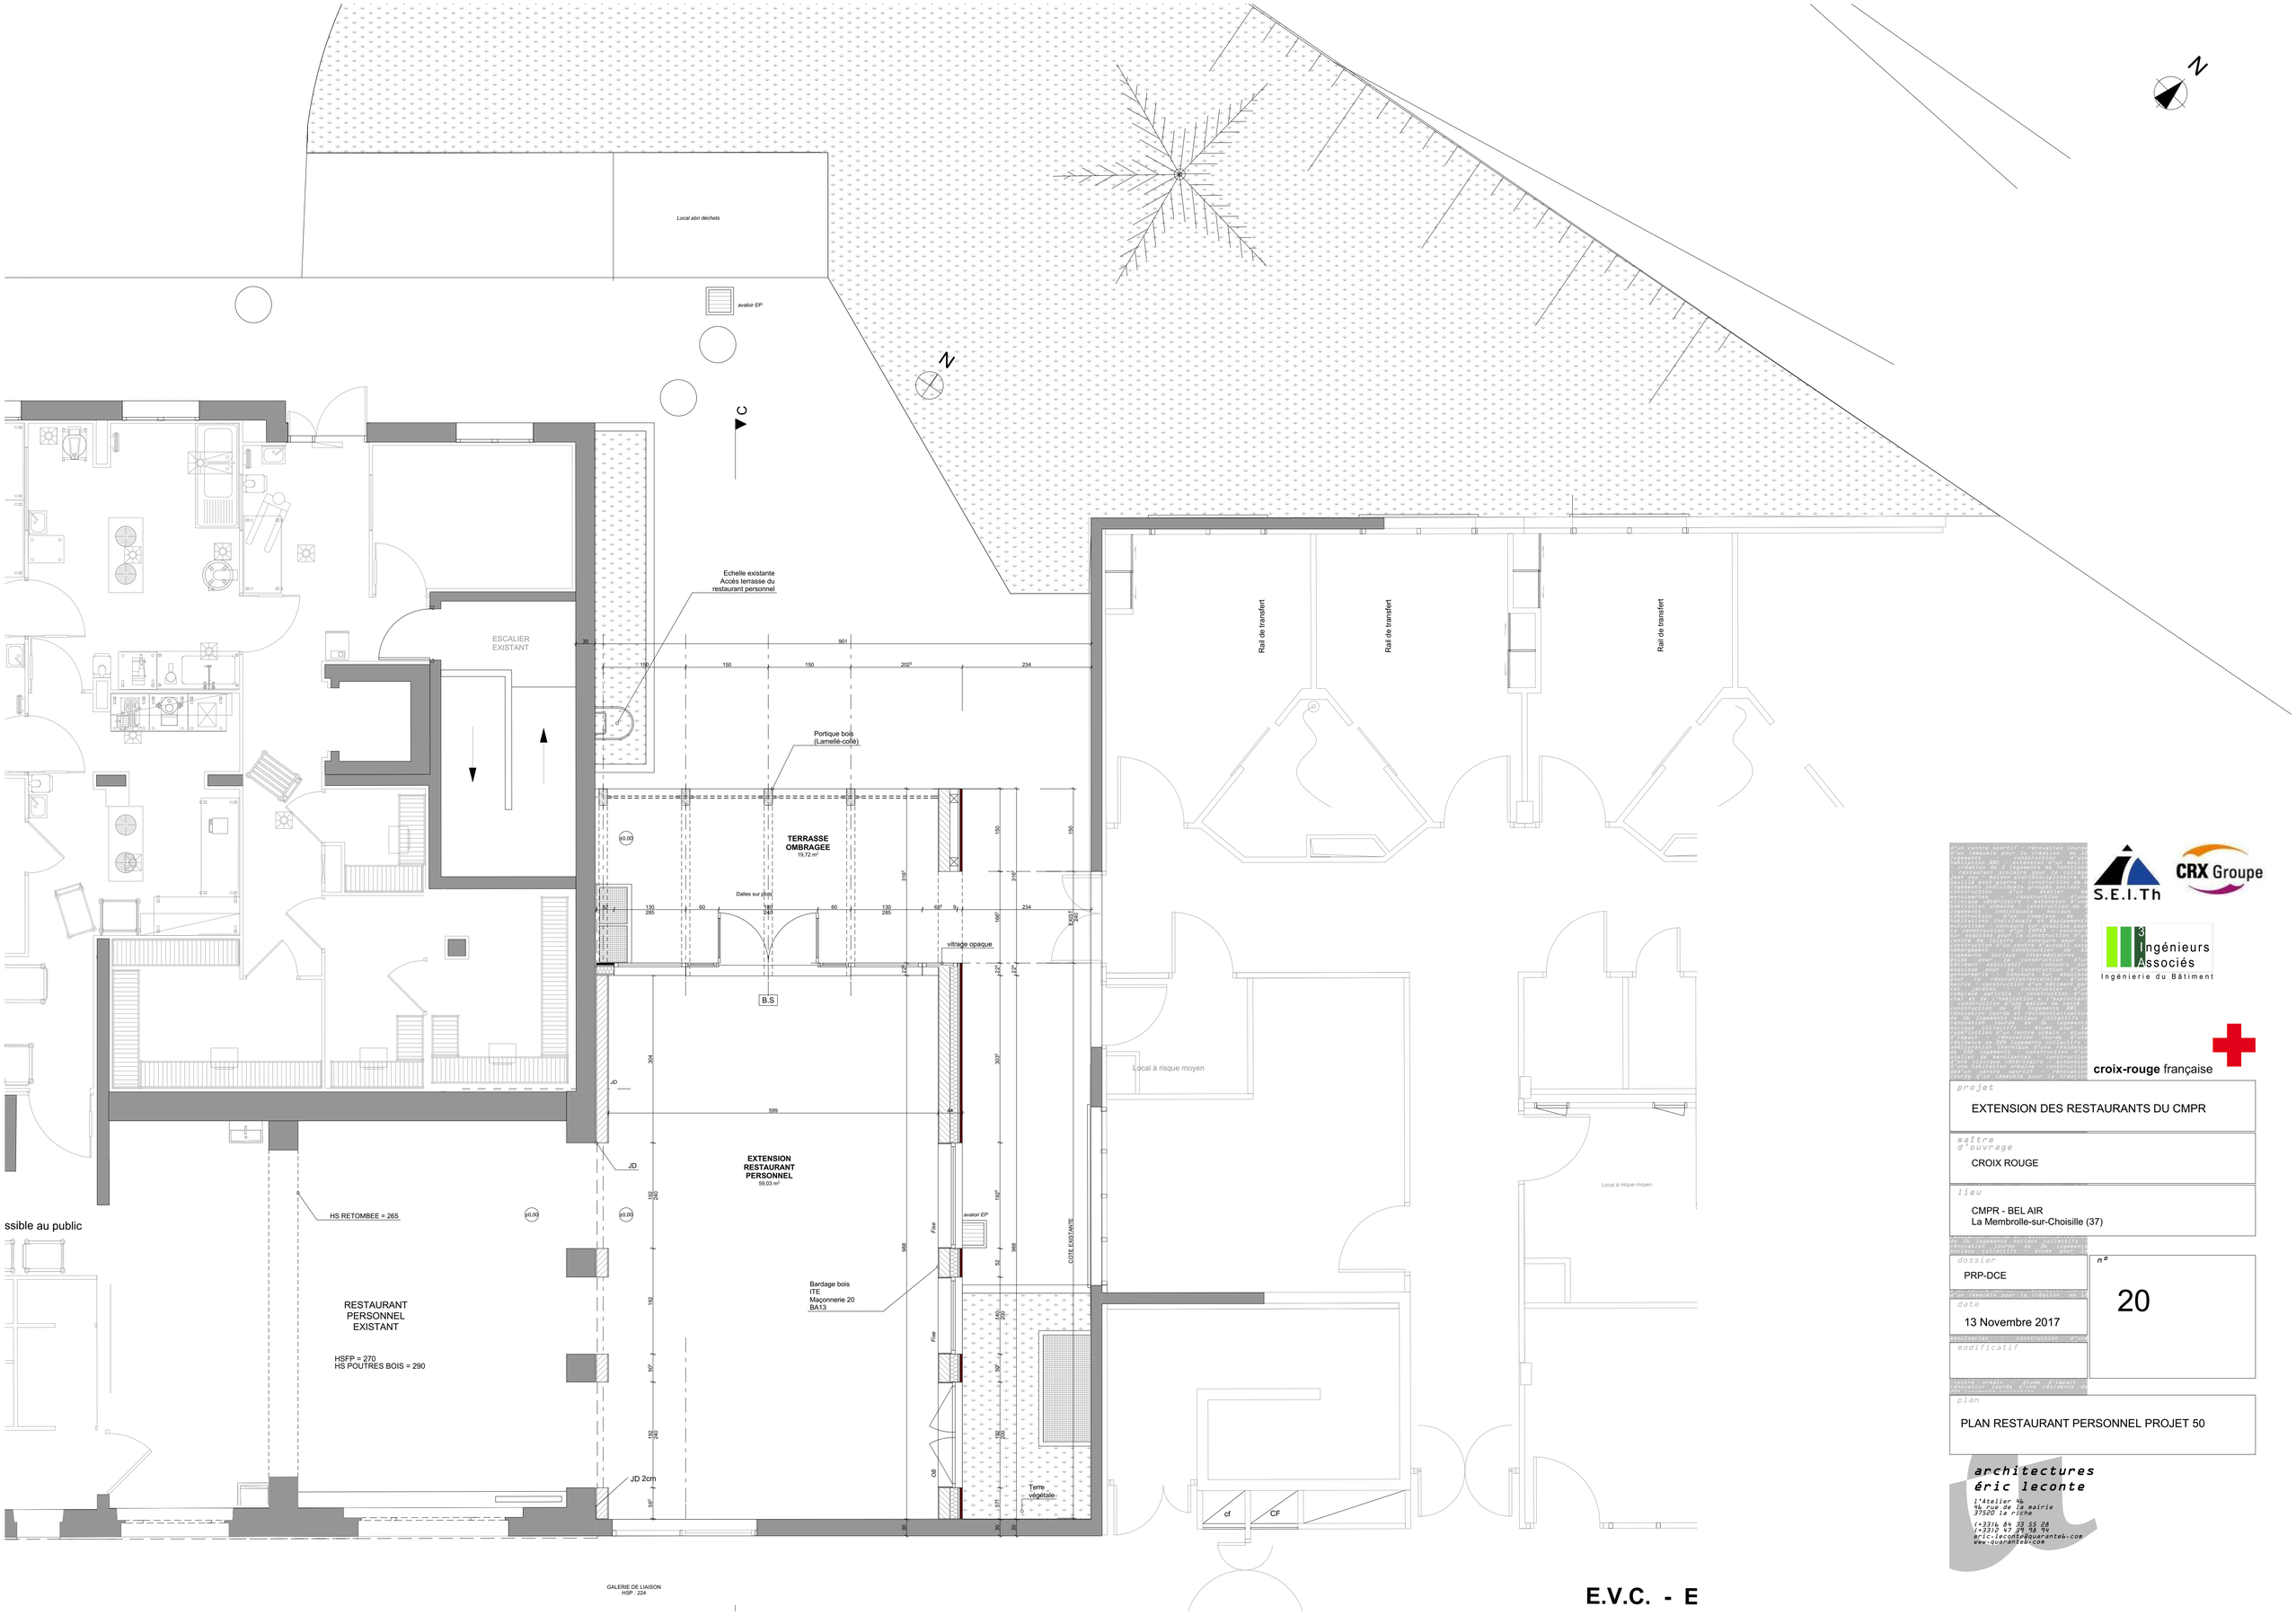

E.V.C. - E

S.E.I.Th

CRX Groupe

3 Ingénieurs Associés
Ingénierie du Bâtiment

croix-rouge française

projet
EXTENSION DES RESTAURANTS DU CMPR

maître d'ouvrage
CROIX ROUGE

lieu
CMPR - BEL AIR
La Membrolle-sur-Choisille (37)

dossier
PRP-DCE

n°
20

date
13 Novembre 2017

modificatif

plan
PLAN RESTAURANT PERSONNEL PROJET 50

architectures
éric leconte
l'Atelier 46
46 rue de la mairie
37520 la riche
(+33)6 84 33 55 28
(+33)2 47 39 98 94
eric.leconte@quarante6.com
www.quarante6.com