


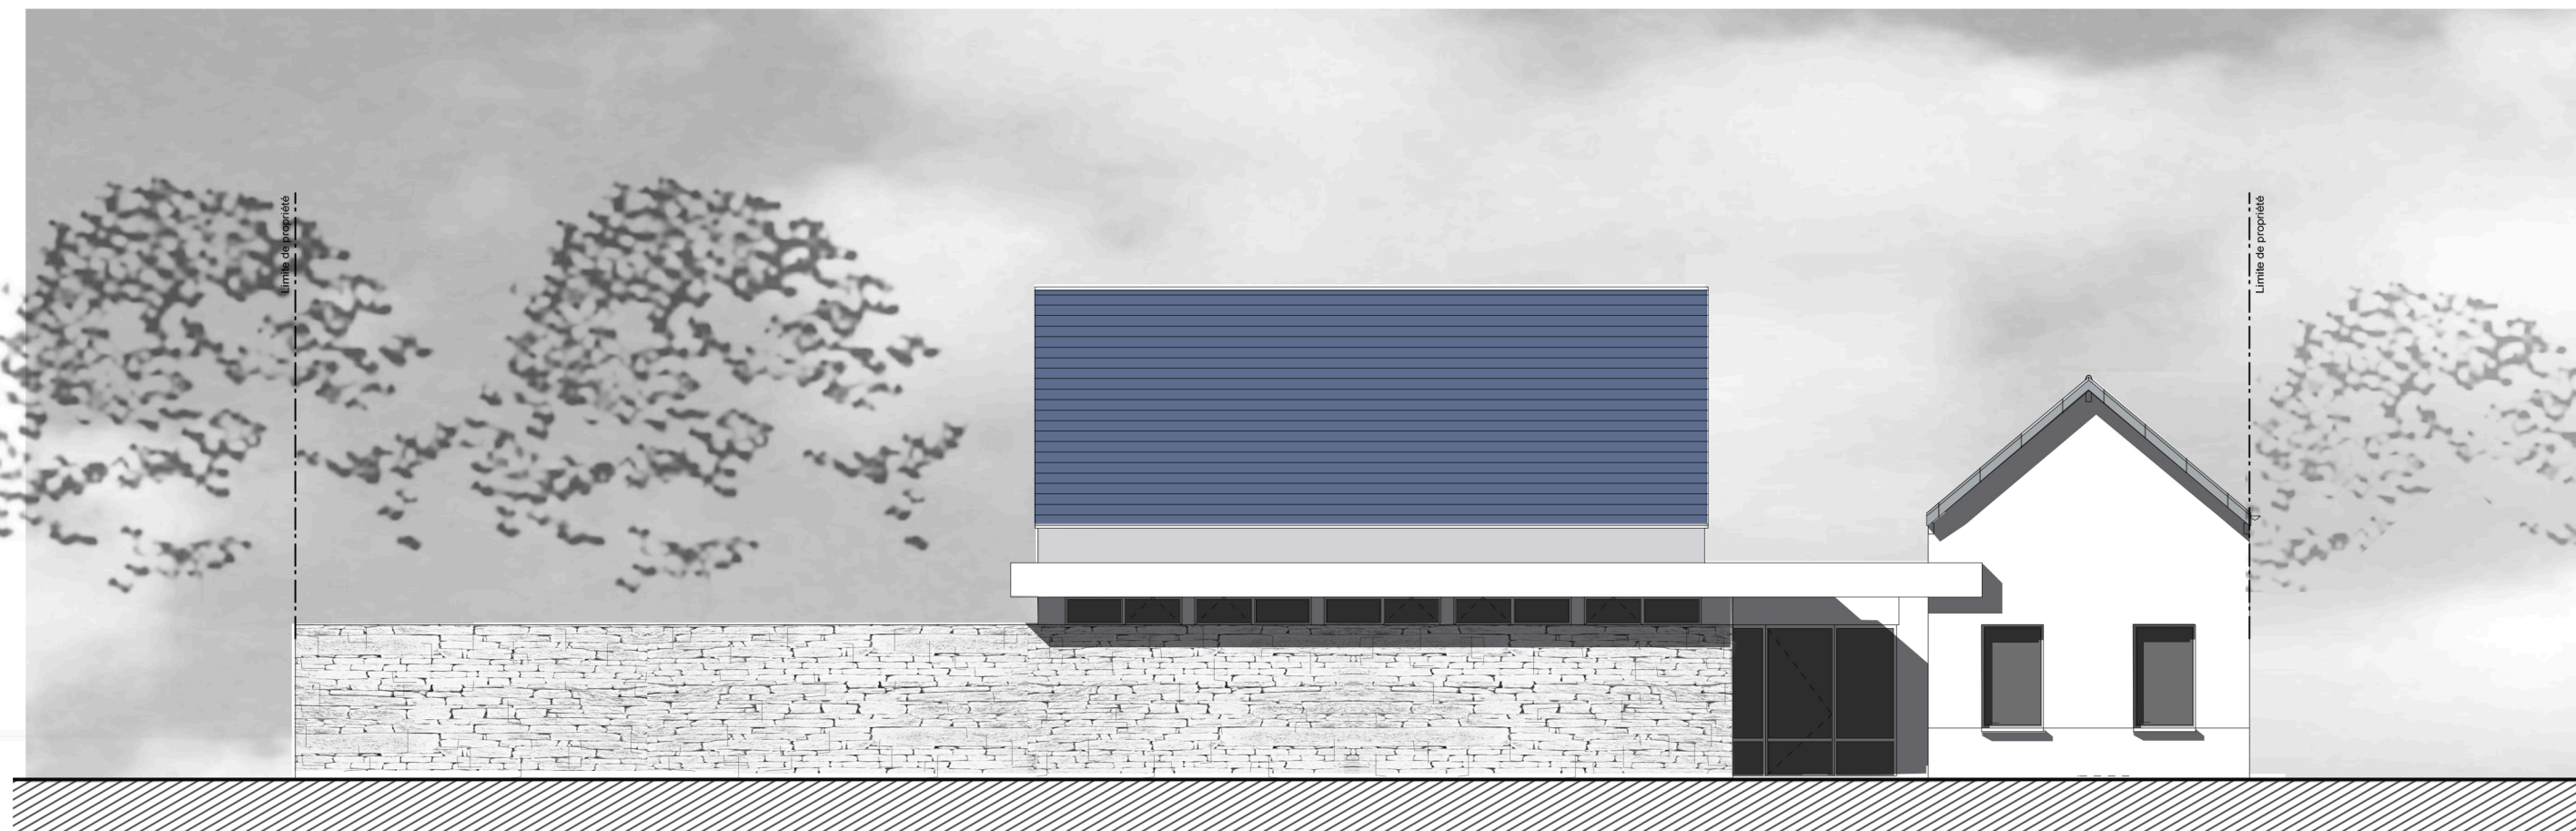

FACADE SUD



FACADE EST



FACADE OUEST



FACADE NORD

projet MAISON DE SANTÉ PLURIDISCIPLINAIRE

maître d'ouvrage Commune de NEULLÉ-PONT-PIERRE

lieu Rue du Général de Gaulle
NEULLÉ-PONT-PIERRE

dossier PC

date 22 Décembre 2014

modificatif

plan FACADES - Echelle 1/100

éric leconte - architecte D.P.L.G.
 atelier éric leconte et franck sémard - architectes
 46, rue de la Mairie - 37520 LA RICHE
 02 47 39 98 94 - 06 84 33 55 28
 eric.leconte@quarante6.com
 www.quarante6.com

bet CALLU
 Thierry MUREAU - ingénieur
 rue Jacques Auriol
 37700 LA VILLE AUX DAMES
 02 47 50 91 16
 contact@betcallu.fr

