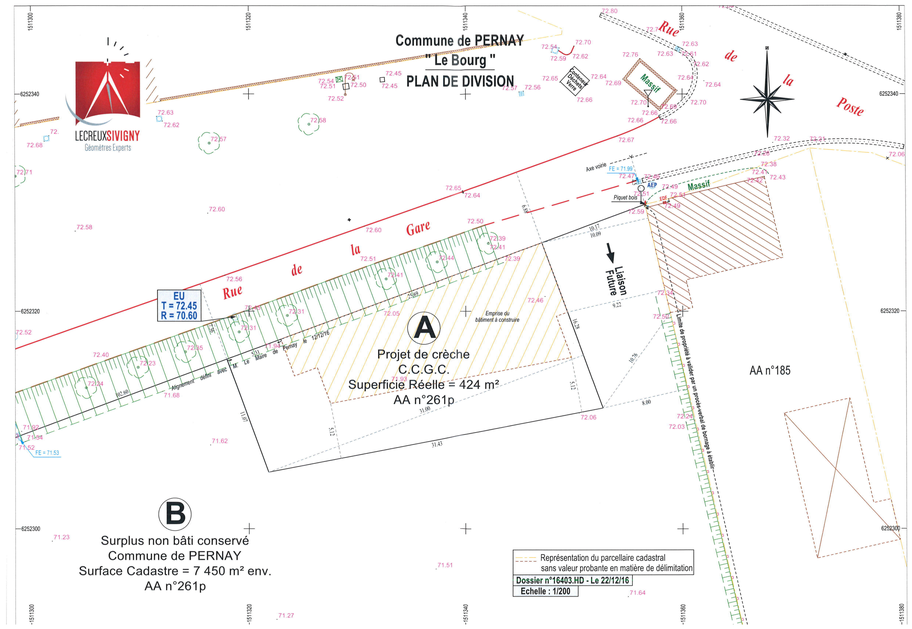

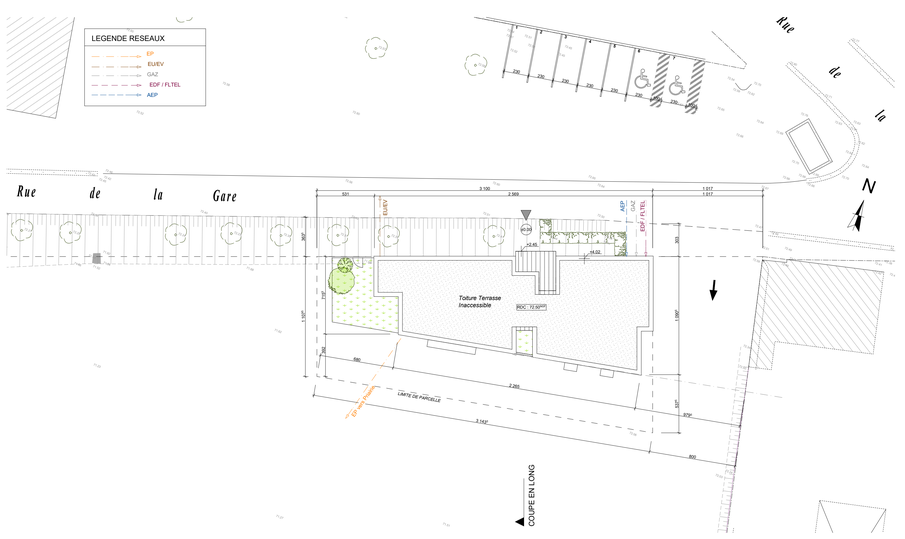

PLAN DE MASSE 1:200

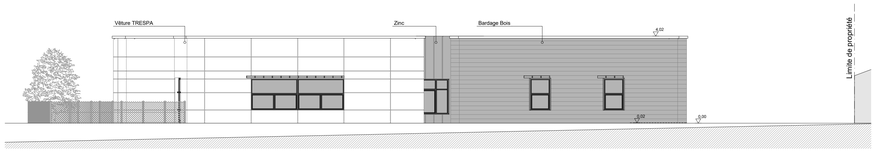

FACADE SUD 1:100

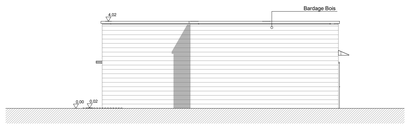

FACADE EST 1:100

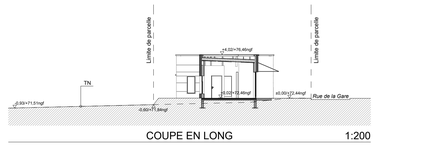

COUPE EN LONG 1:200

VUE PROCHE

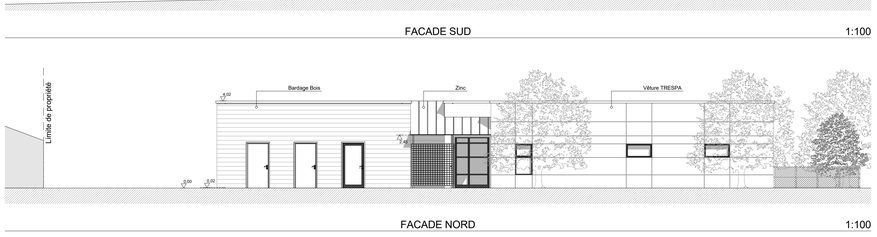

FACADE NORD 1:100

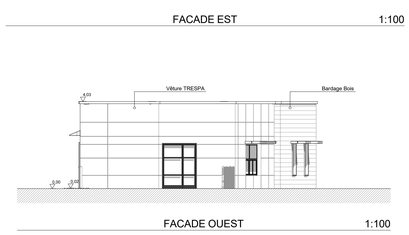

FACADE OUEST 1:100

PERSPECTIVE D'INSERTION

VUE LOINTAINE - *DEPUIS RUE DE LA GARE*

FACADE NORD 1:100

FACADE SUD 1:100

FACADE EST 1:100

FACADE OUEST 1:100

EXTRAIT CADASTRAL

SECTION AA
PARCELLE 261
ECHELLE 1/1000

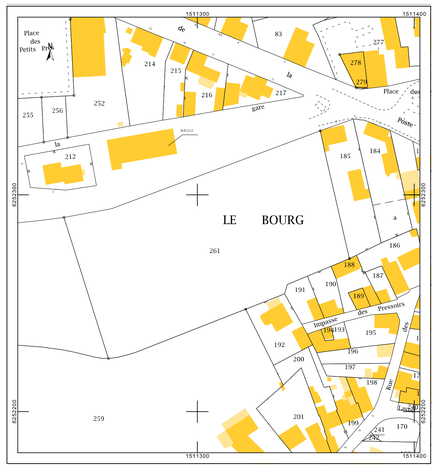

PLAN DE SITUATION

VUE AERIENNE

projet
CONSTRUCTION D'UNE MICROCRECHE à PERNAY

maître d'ouvrage
CCGC - Communauté de Communes Gâtines et Choisille

lieu
Rue de la Gare - 37230 PERNAY

dossier
PRO

n°
1

date
Février 2017

modificatif

plan
PIECES GRAPHIQUES

architectures
éric leconte
1 Atelier du
Château de la mairie
37500 la riche
t/fax 02 47 92 66 04
t/fax 02 47 92 66 04
eric.leconte@orange.fr
www.leconte-eric.com