




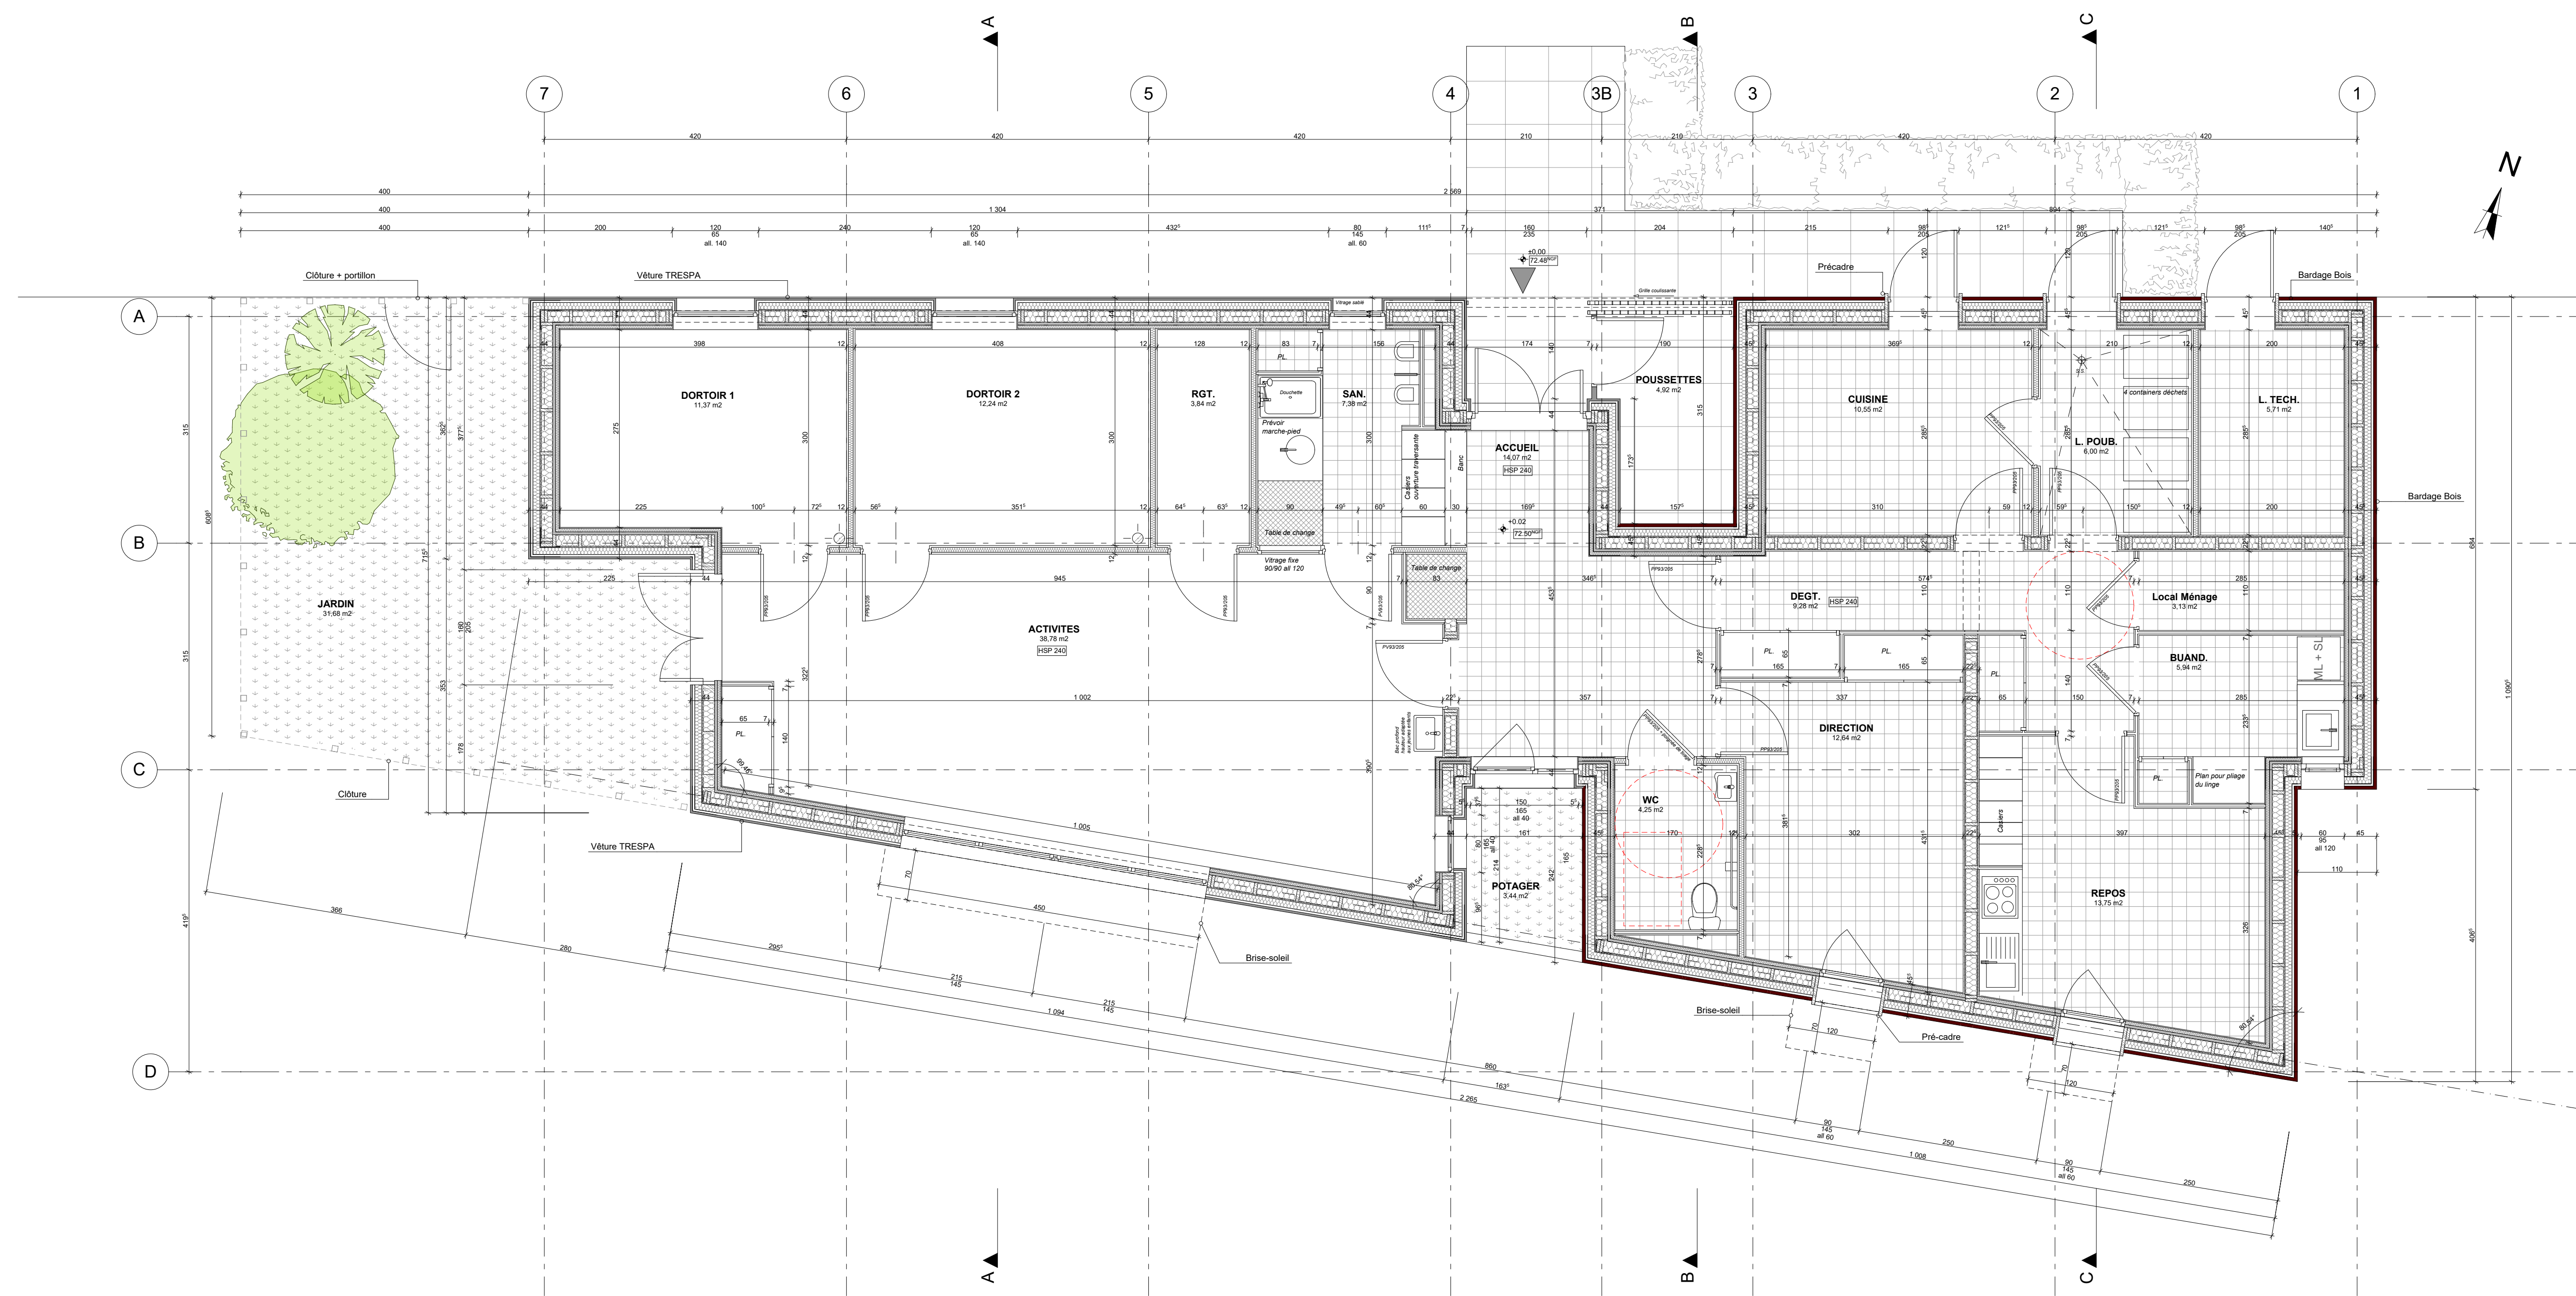



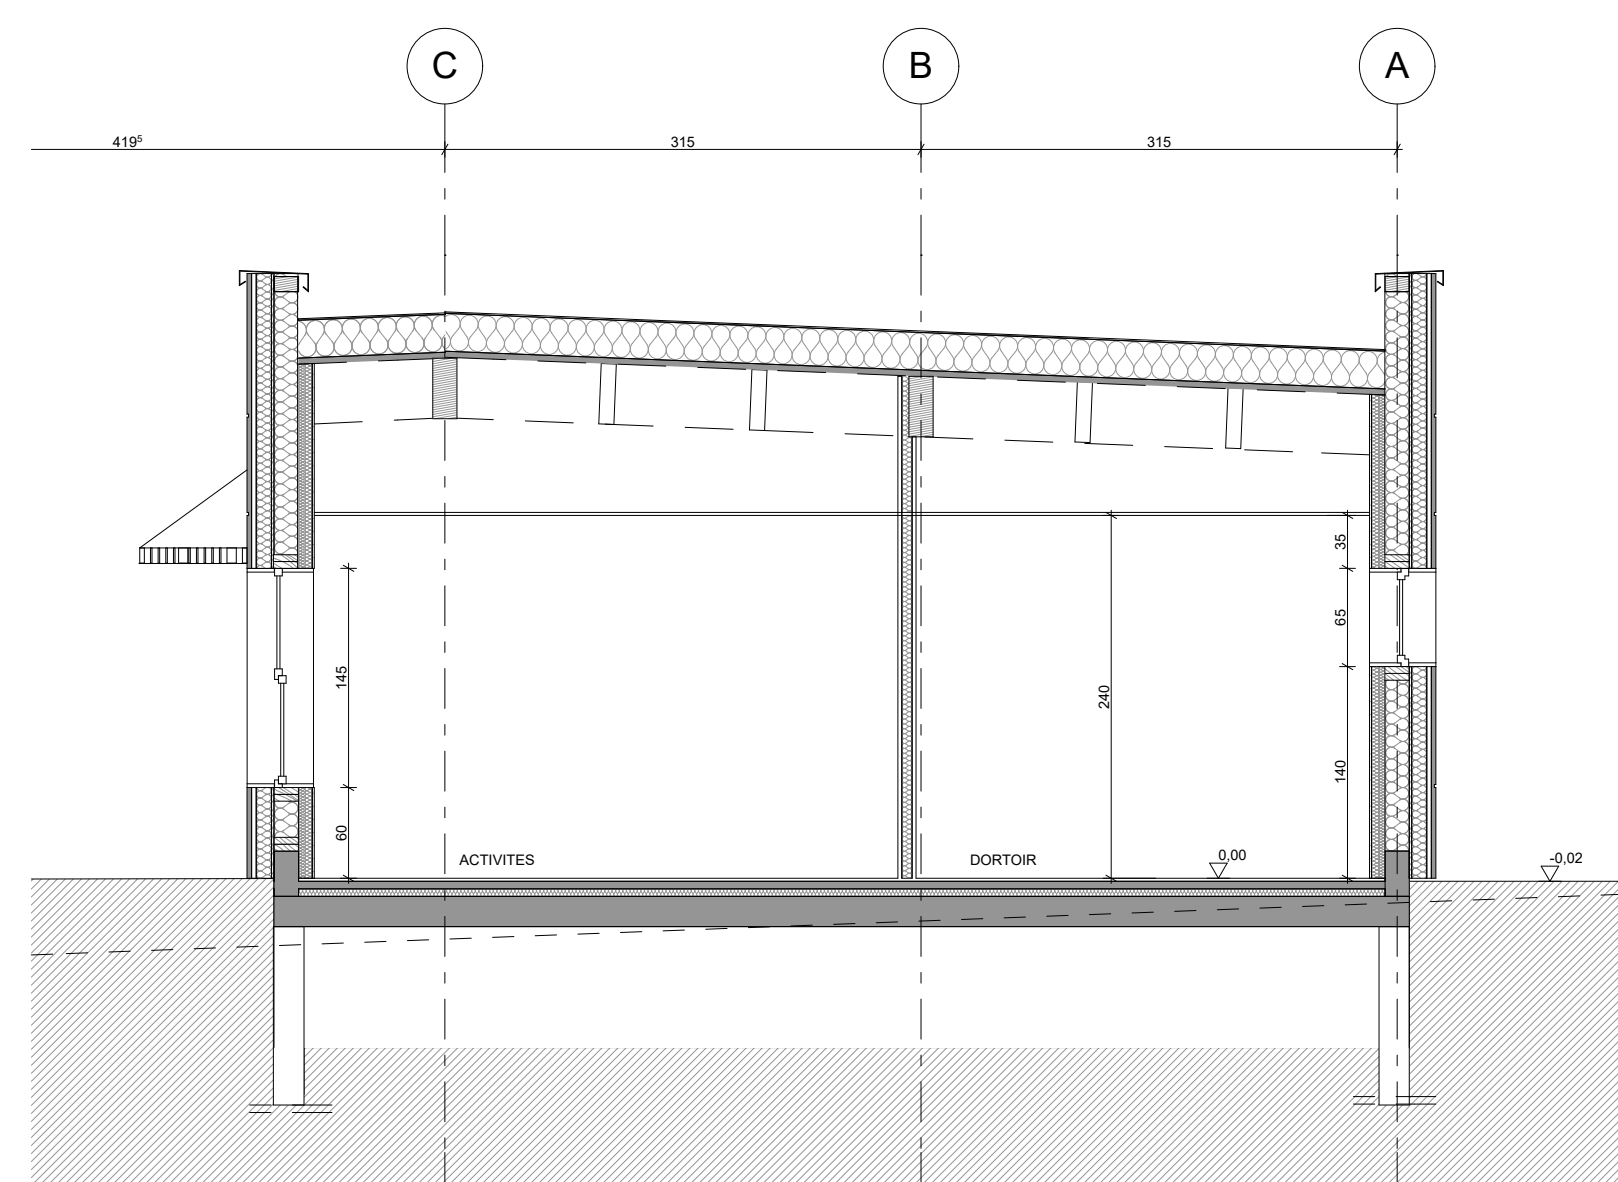

A
2, .1.5
COUPE A
1:50

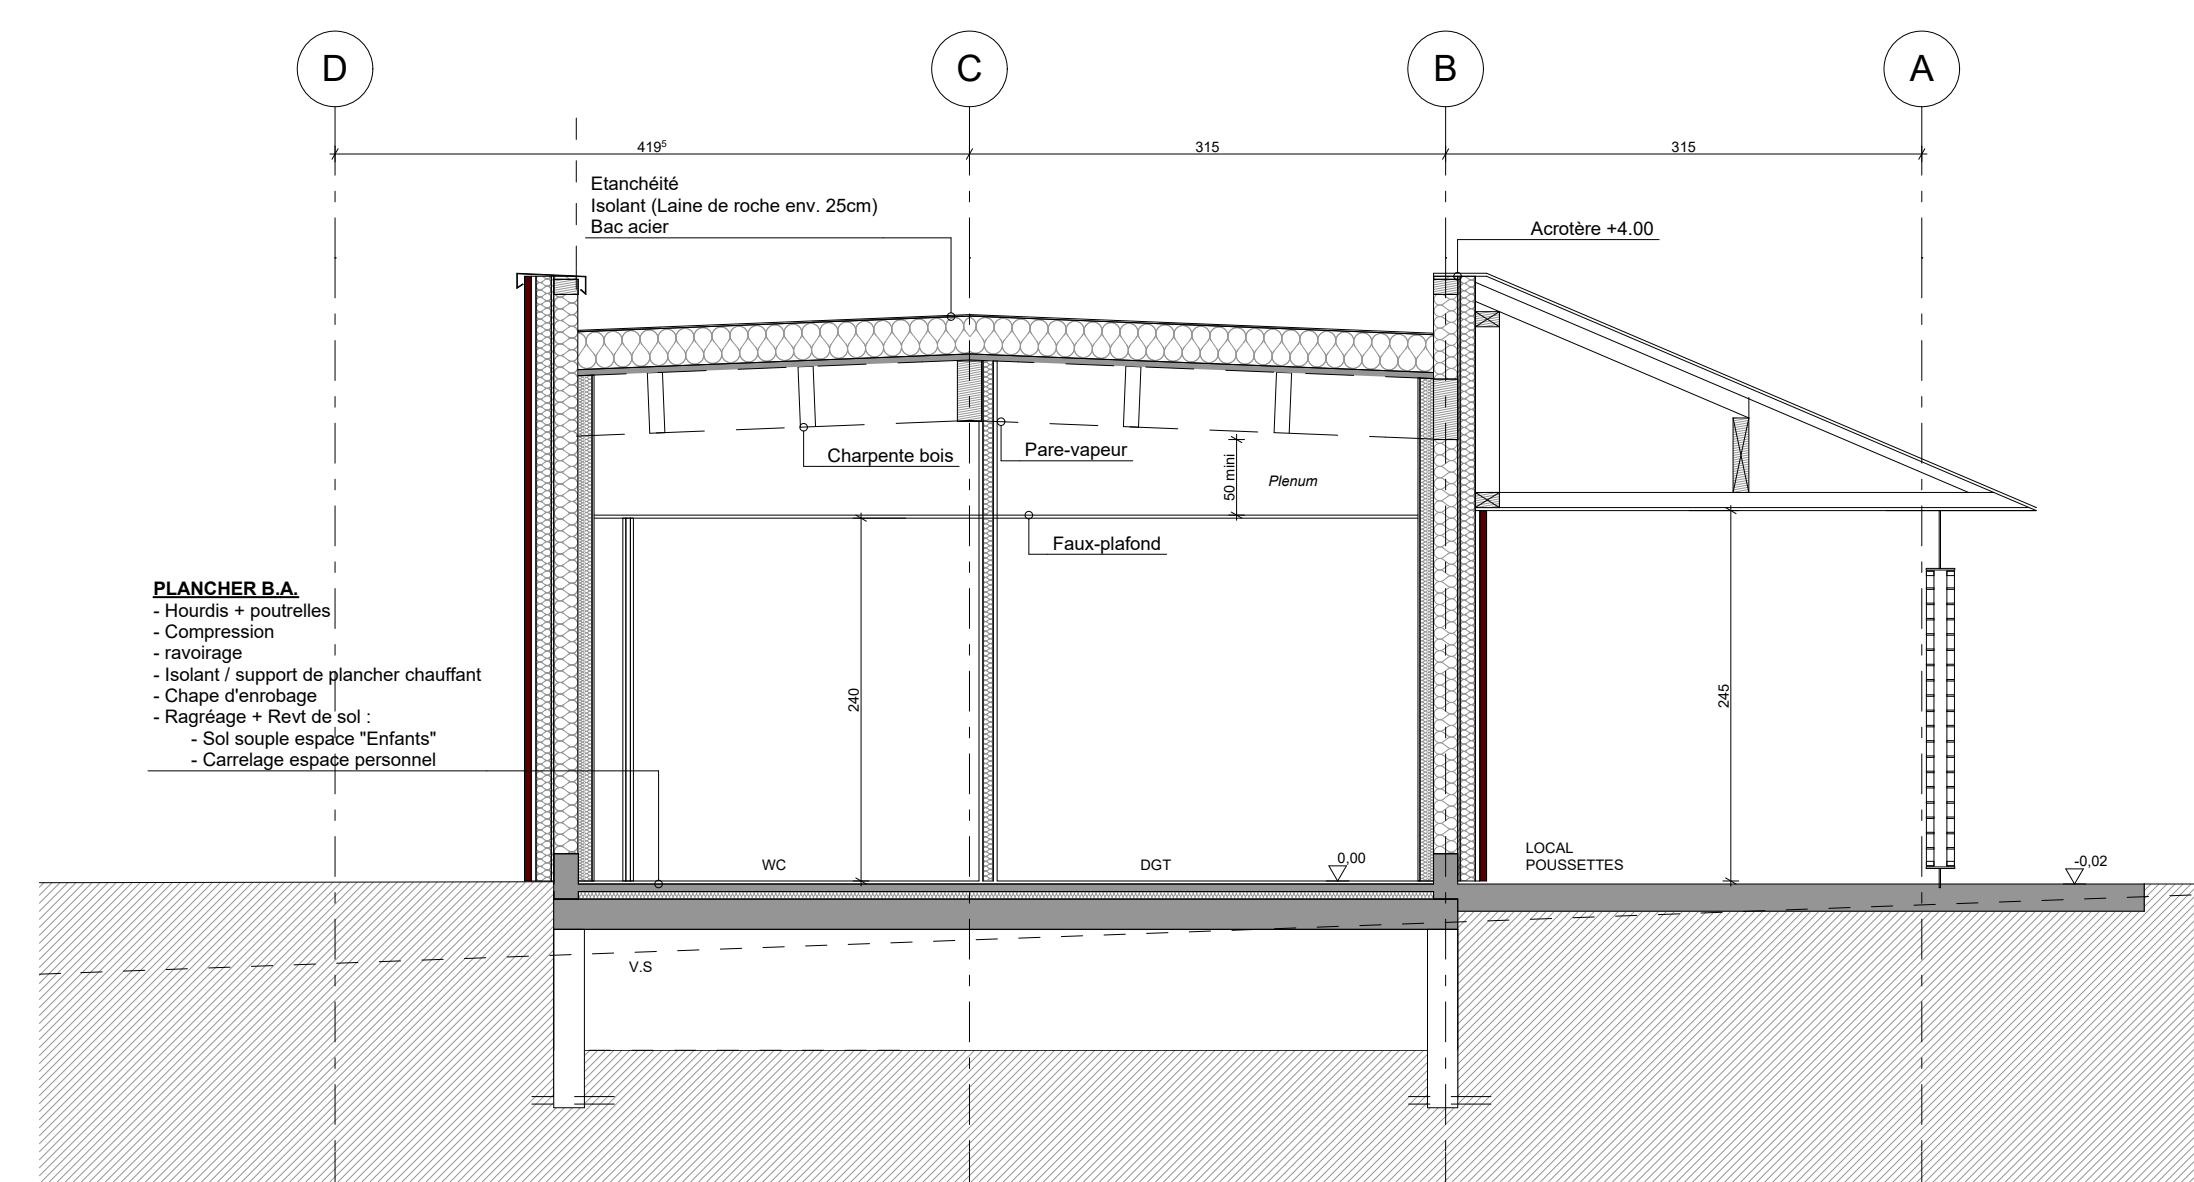

B
2, .1.5
COUPE B
1:50

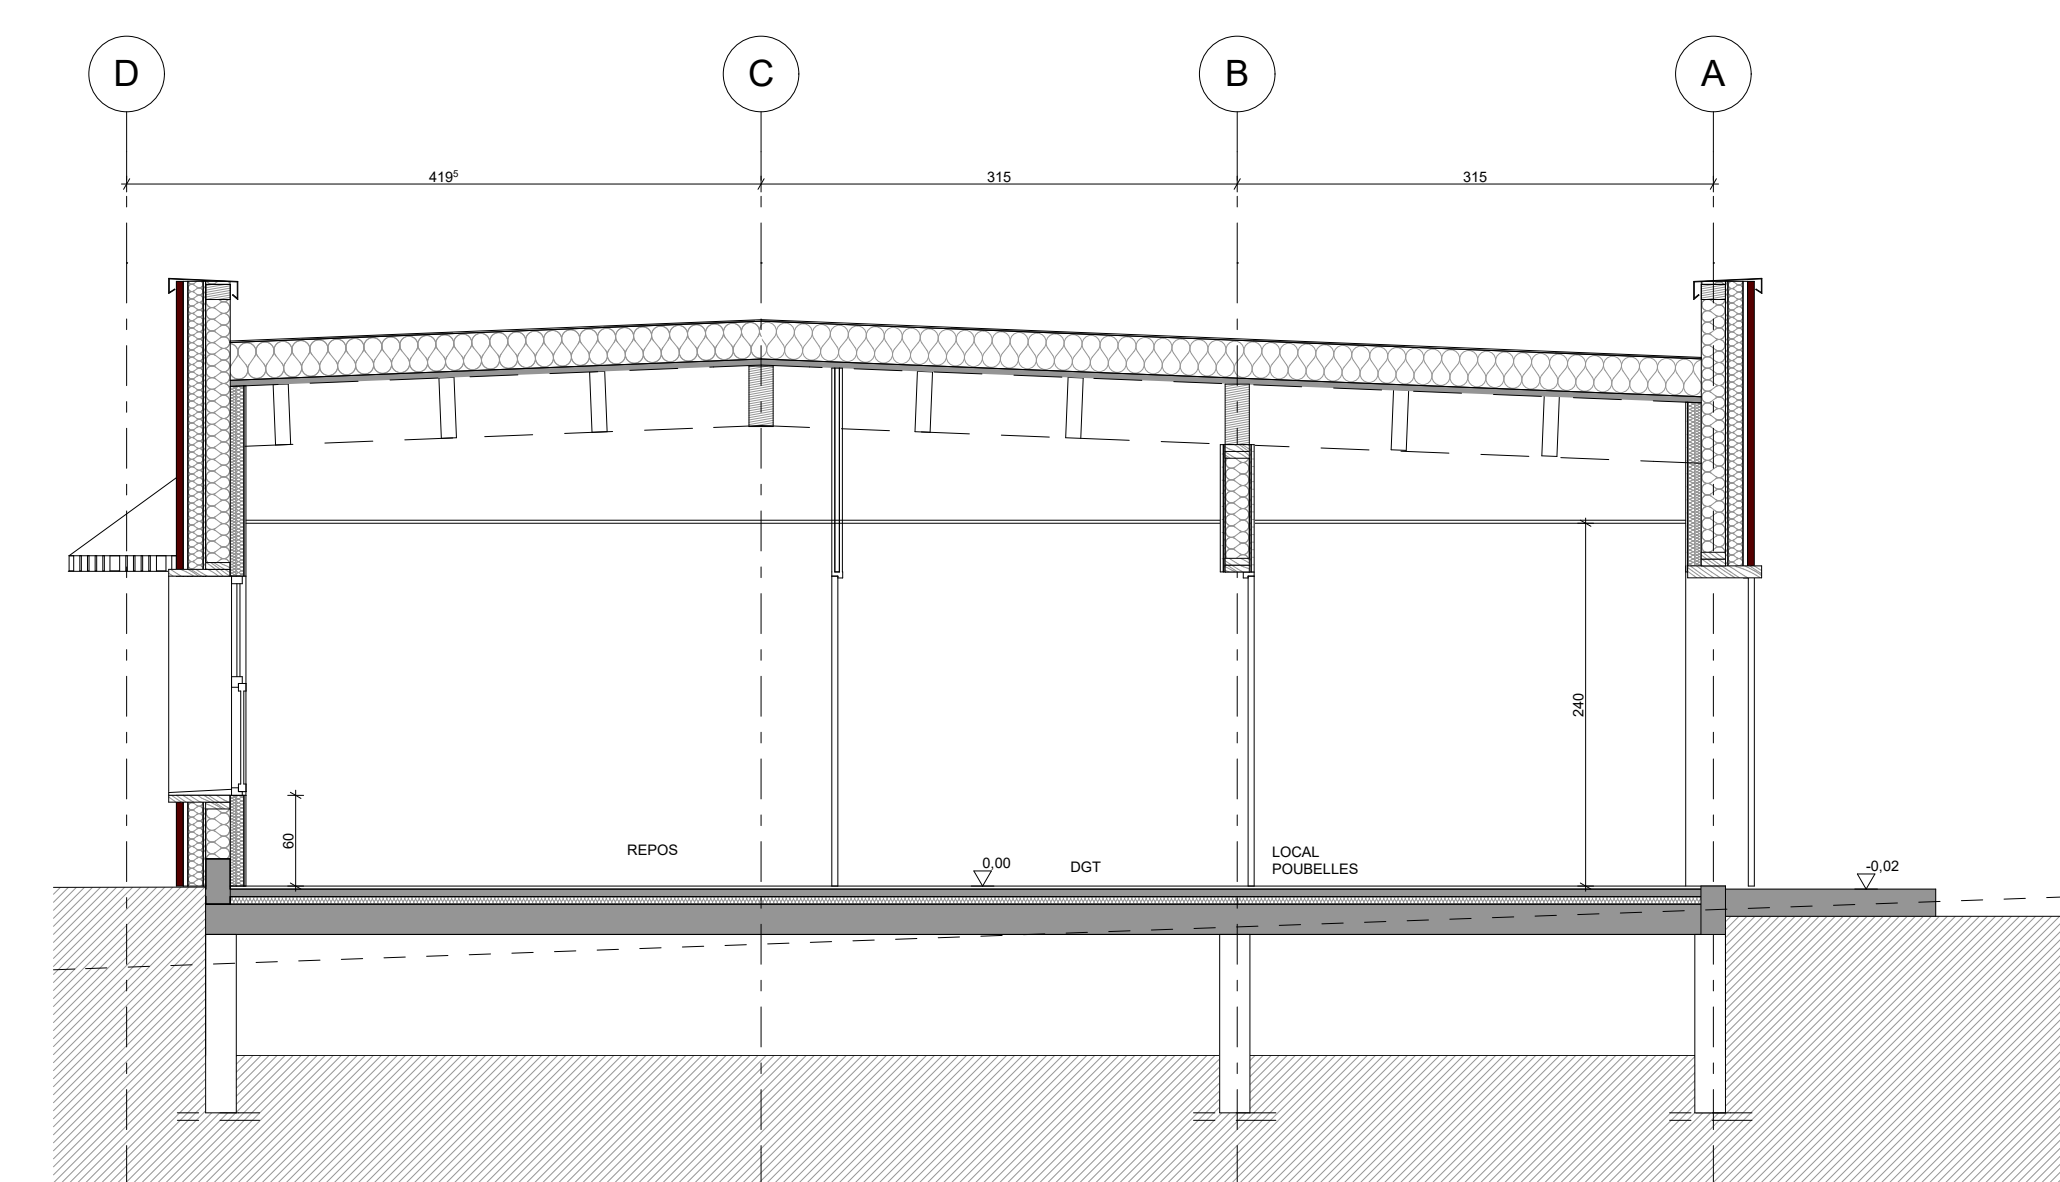

C
2, .1.5
COUPE C
1:50

Gâtine Choissilles
COMMUNAUTE DE COMMUNES

projet
CONSTRUCTION D'UNE MICROCRECHE À PERNAY

maître d'ouvrage
CCGC - Communauté de Communes Gâtines et Choissilles

lieu
Rue de la Gare - 37230 PERNAY

PRO
date
Février 2017
modificatif

plan
PLAN ET COUPES

2

architectures
épique leconte
L'atelier de
